


ThermoPlan®-Außenwand mit Deckenaufleger und raumseitig geschlossenem Ziegel-Rolladenkasten

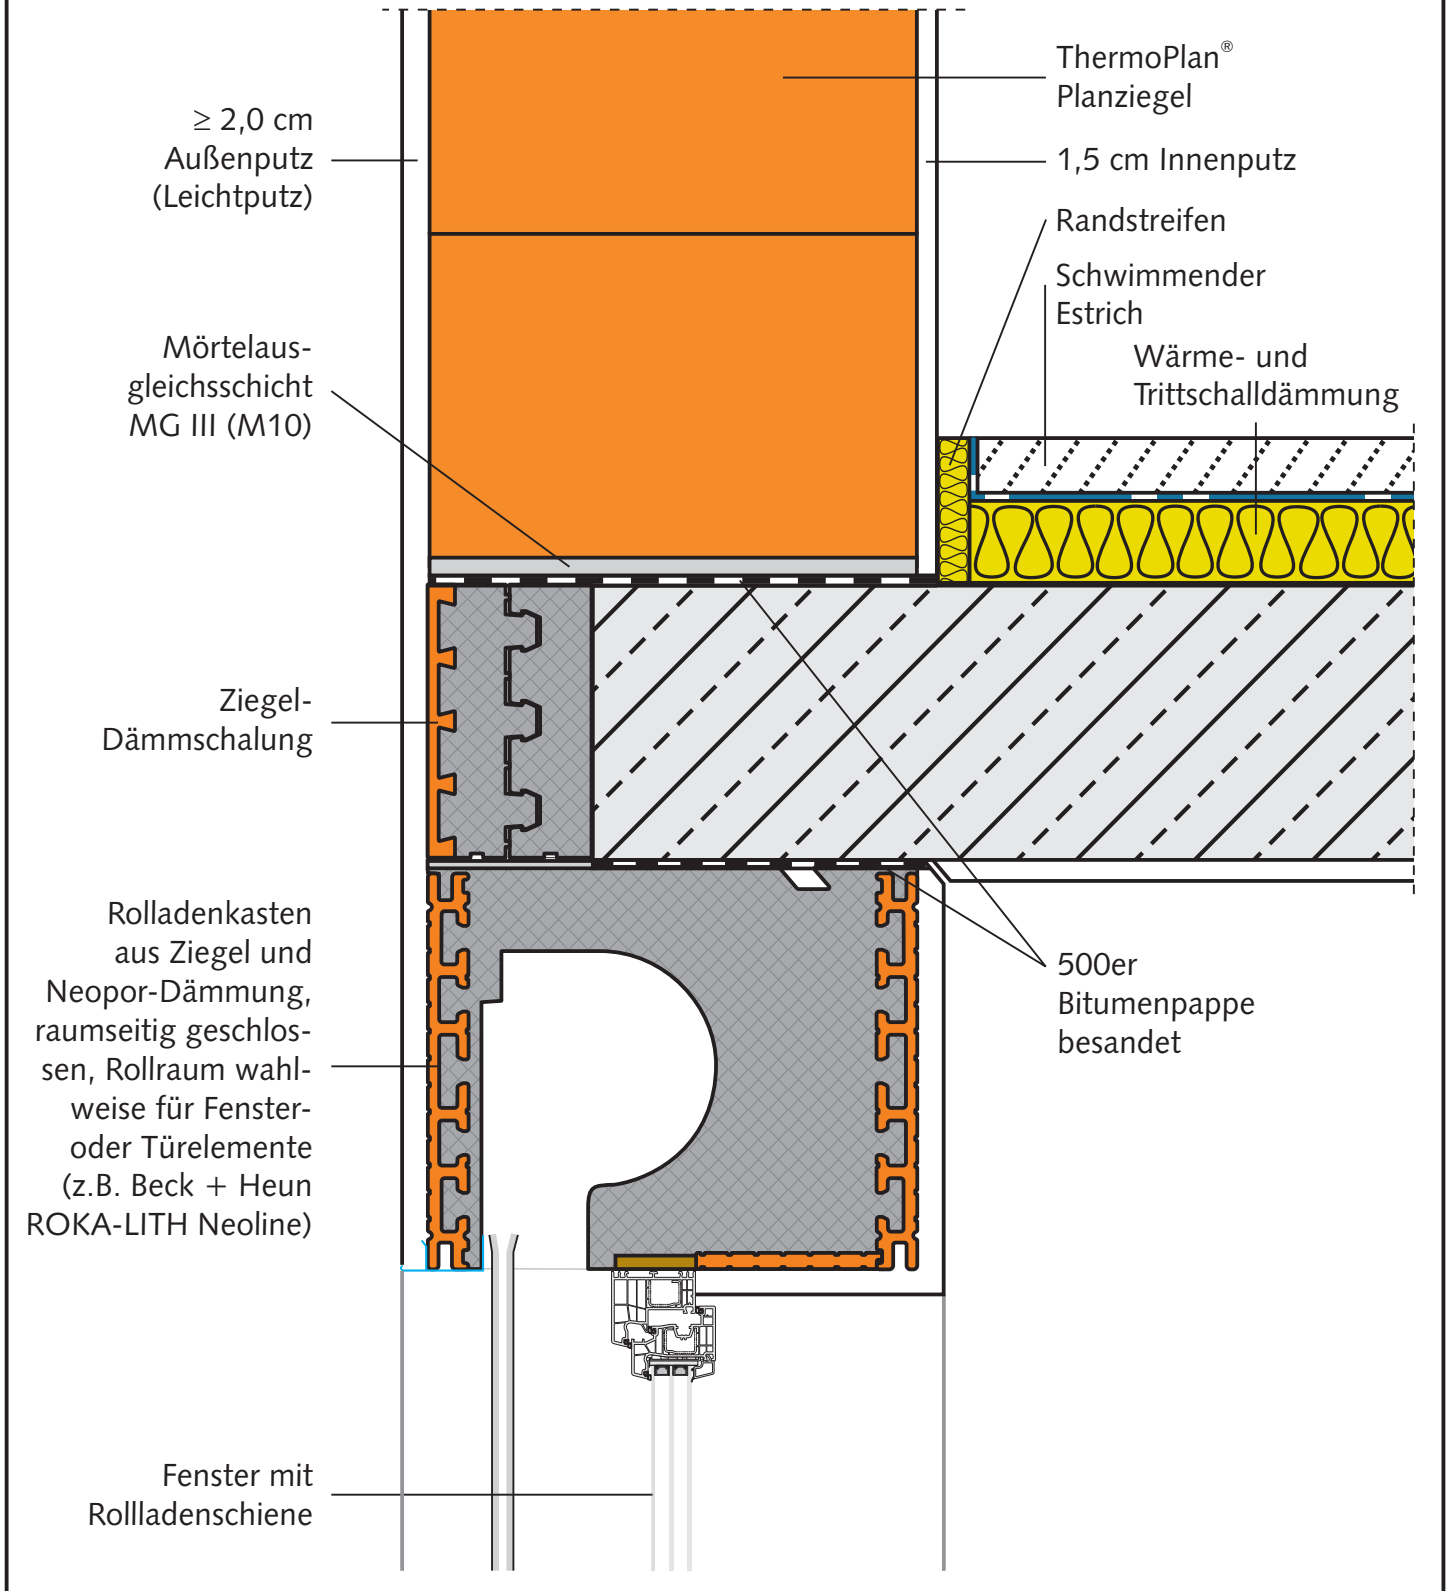

Ziegel. Ein echtes Stück Zukunft.